


## CROQUI DE LOCALIZAÇÃO – CONSTRUÇÃO PONTO DE TÁXI

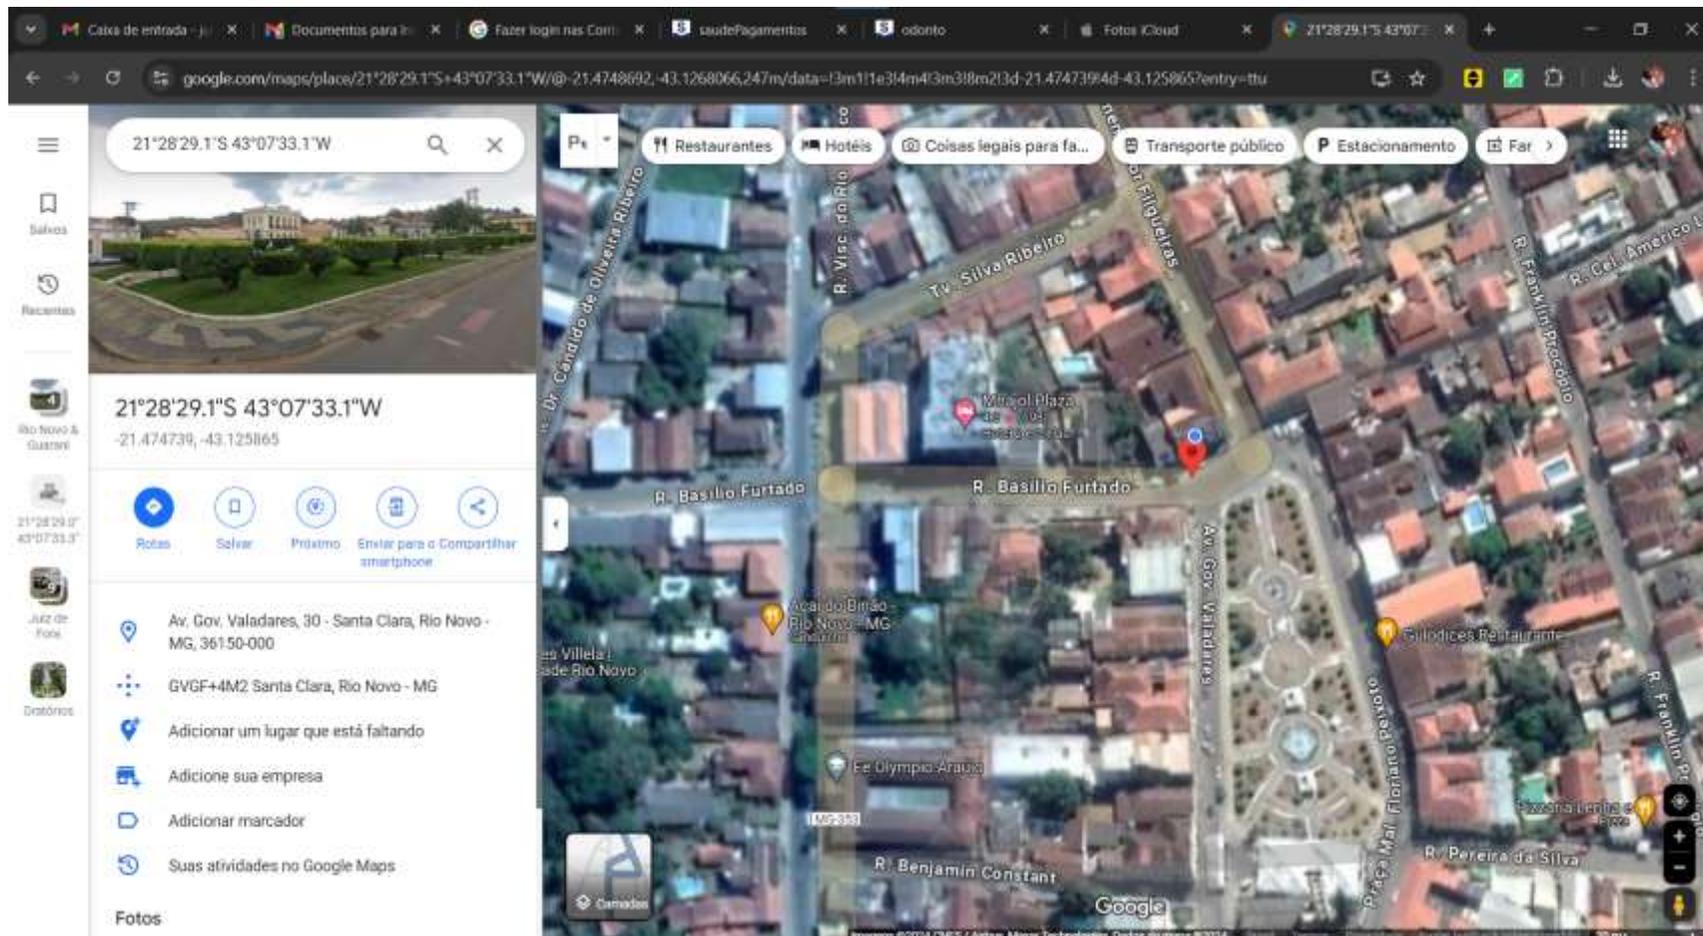

RUA BASÍLIO FURTADO

COORDENAS: 21°28'29.1"S 43°07'33.1"W

---

ORMEU RABELLO FILHO  
Prefeito Municipal

---

JULINÁDIA E SILVA LIMA FIRMINO  
ENGENHEIRA CIVIL  
CREA MG196.812/D