



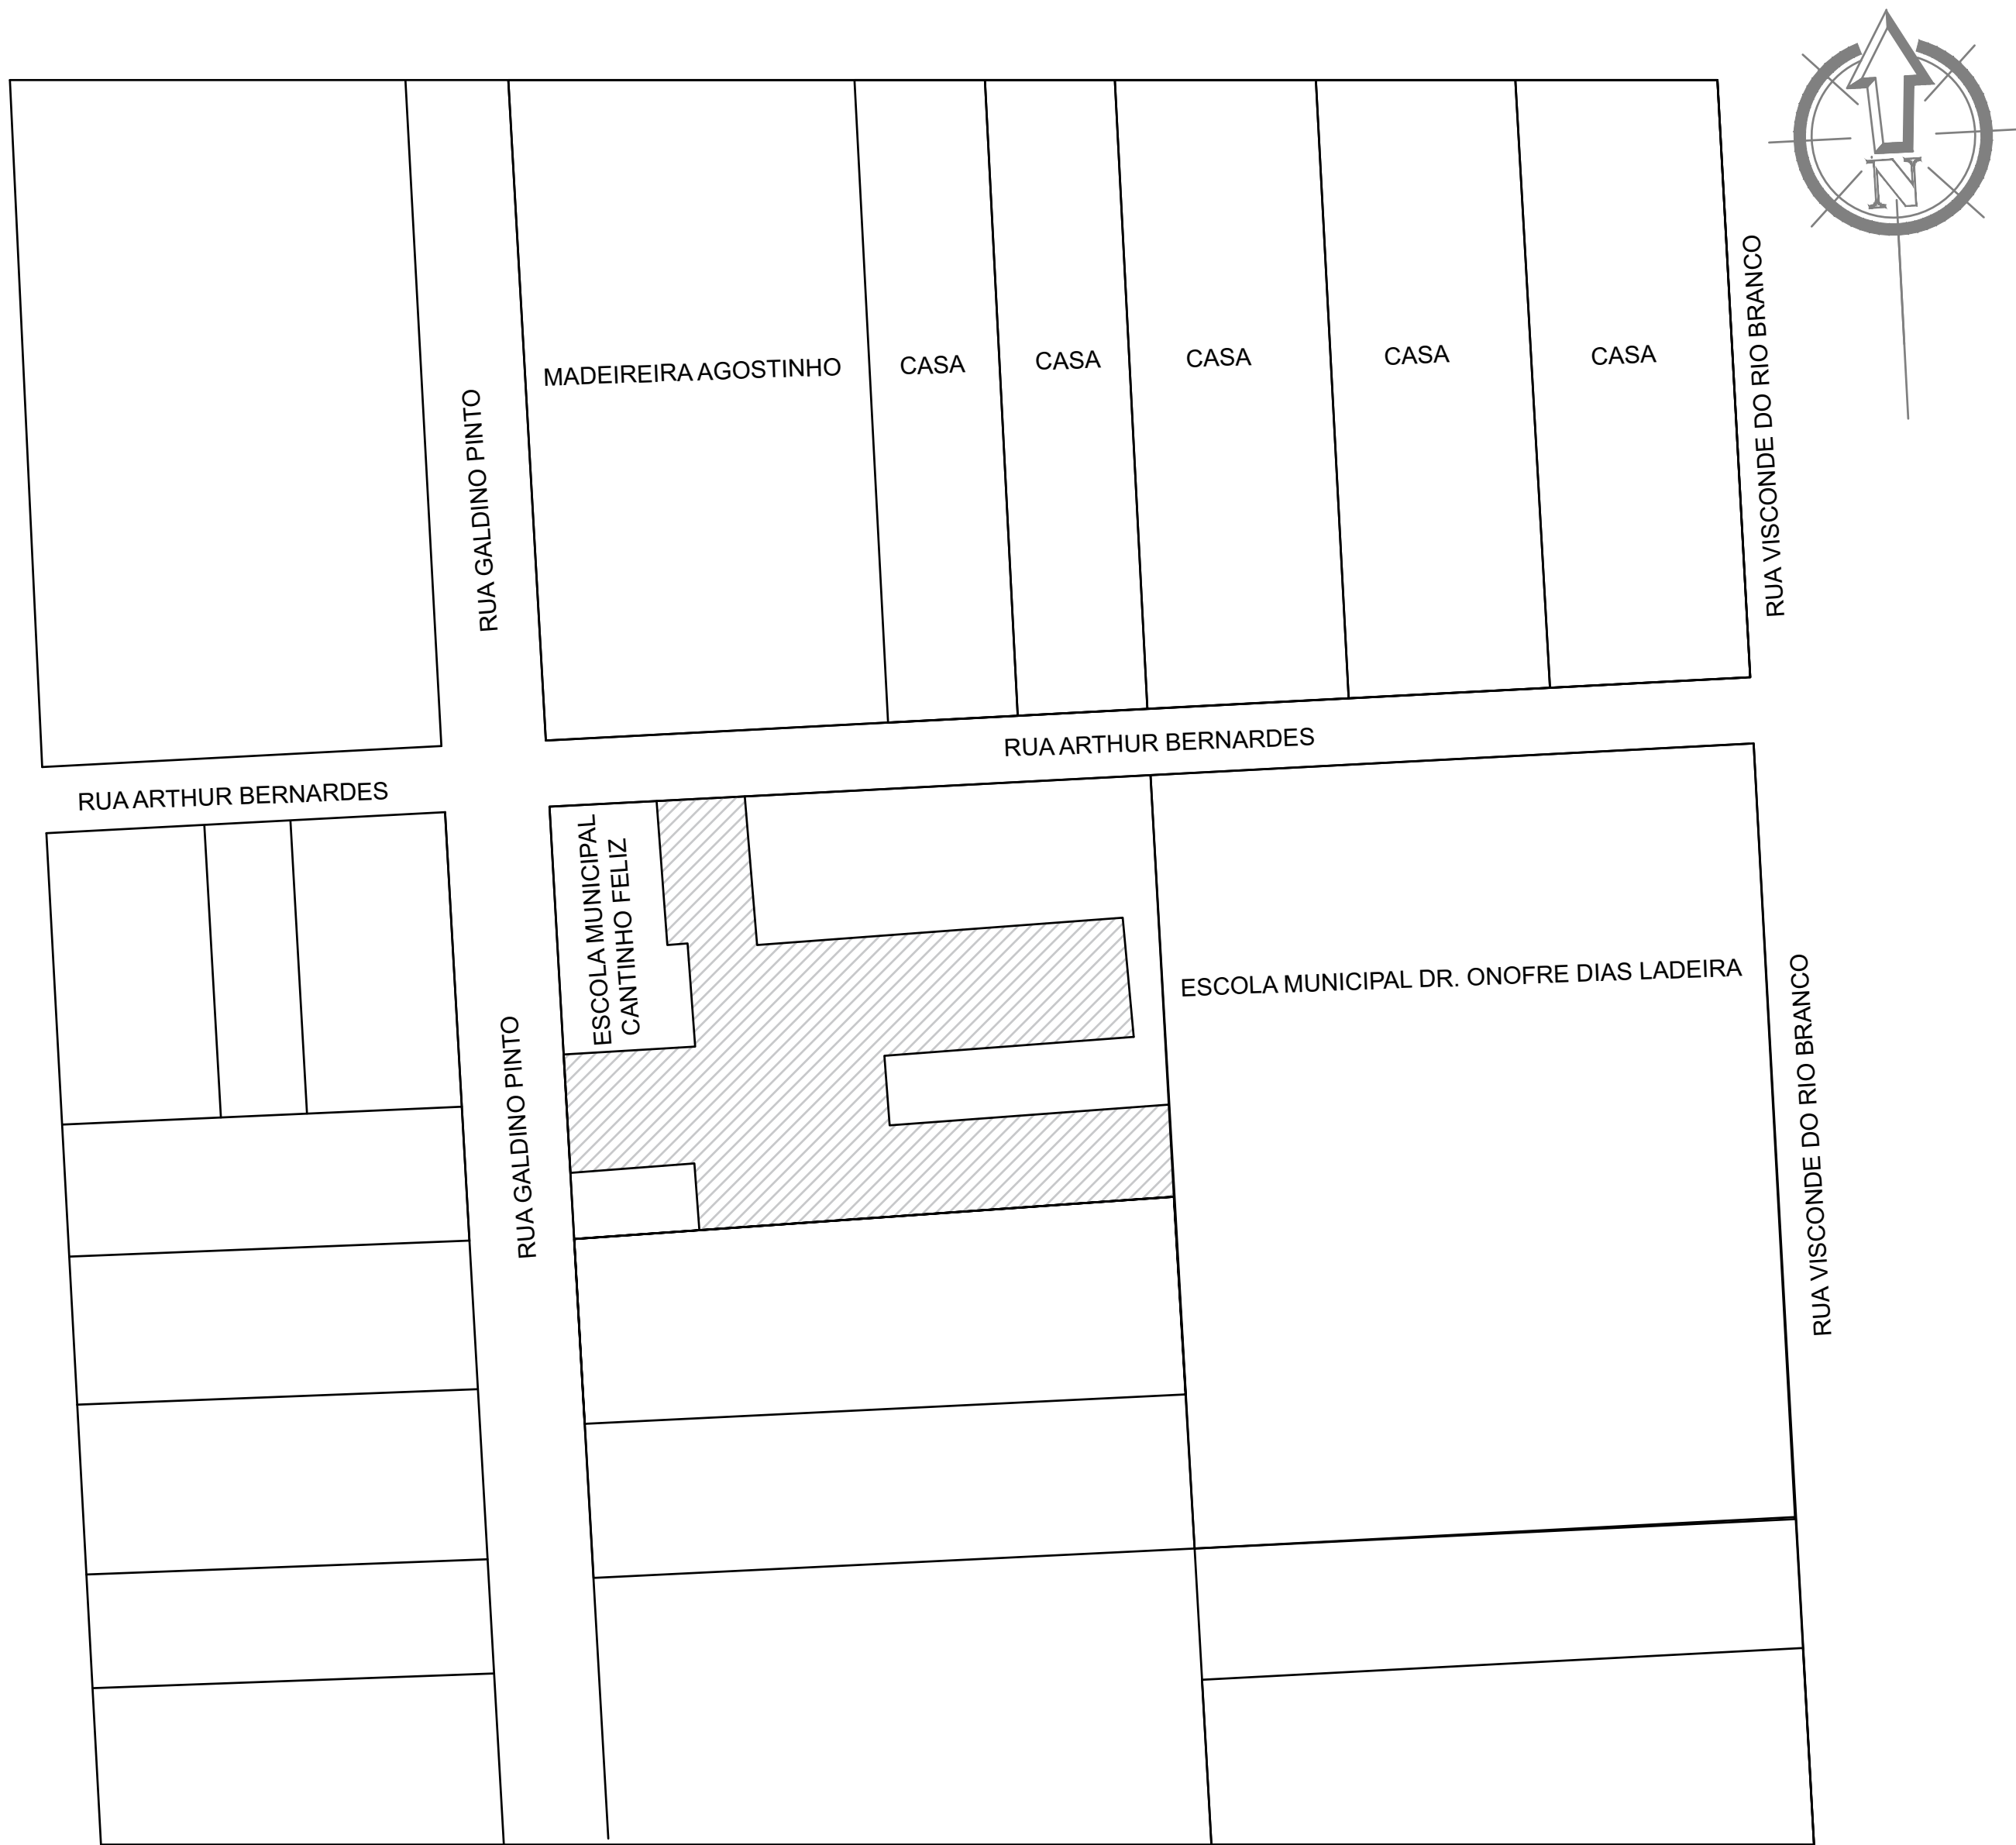

PLANTA LOCAÇÃO
ESC:1/500
ESCOLA MUNICIPAL CANTINHO FELIZ

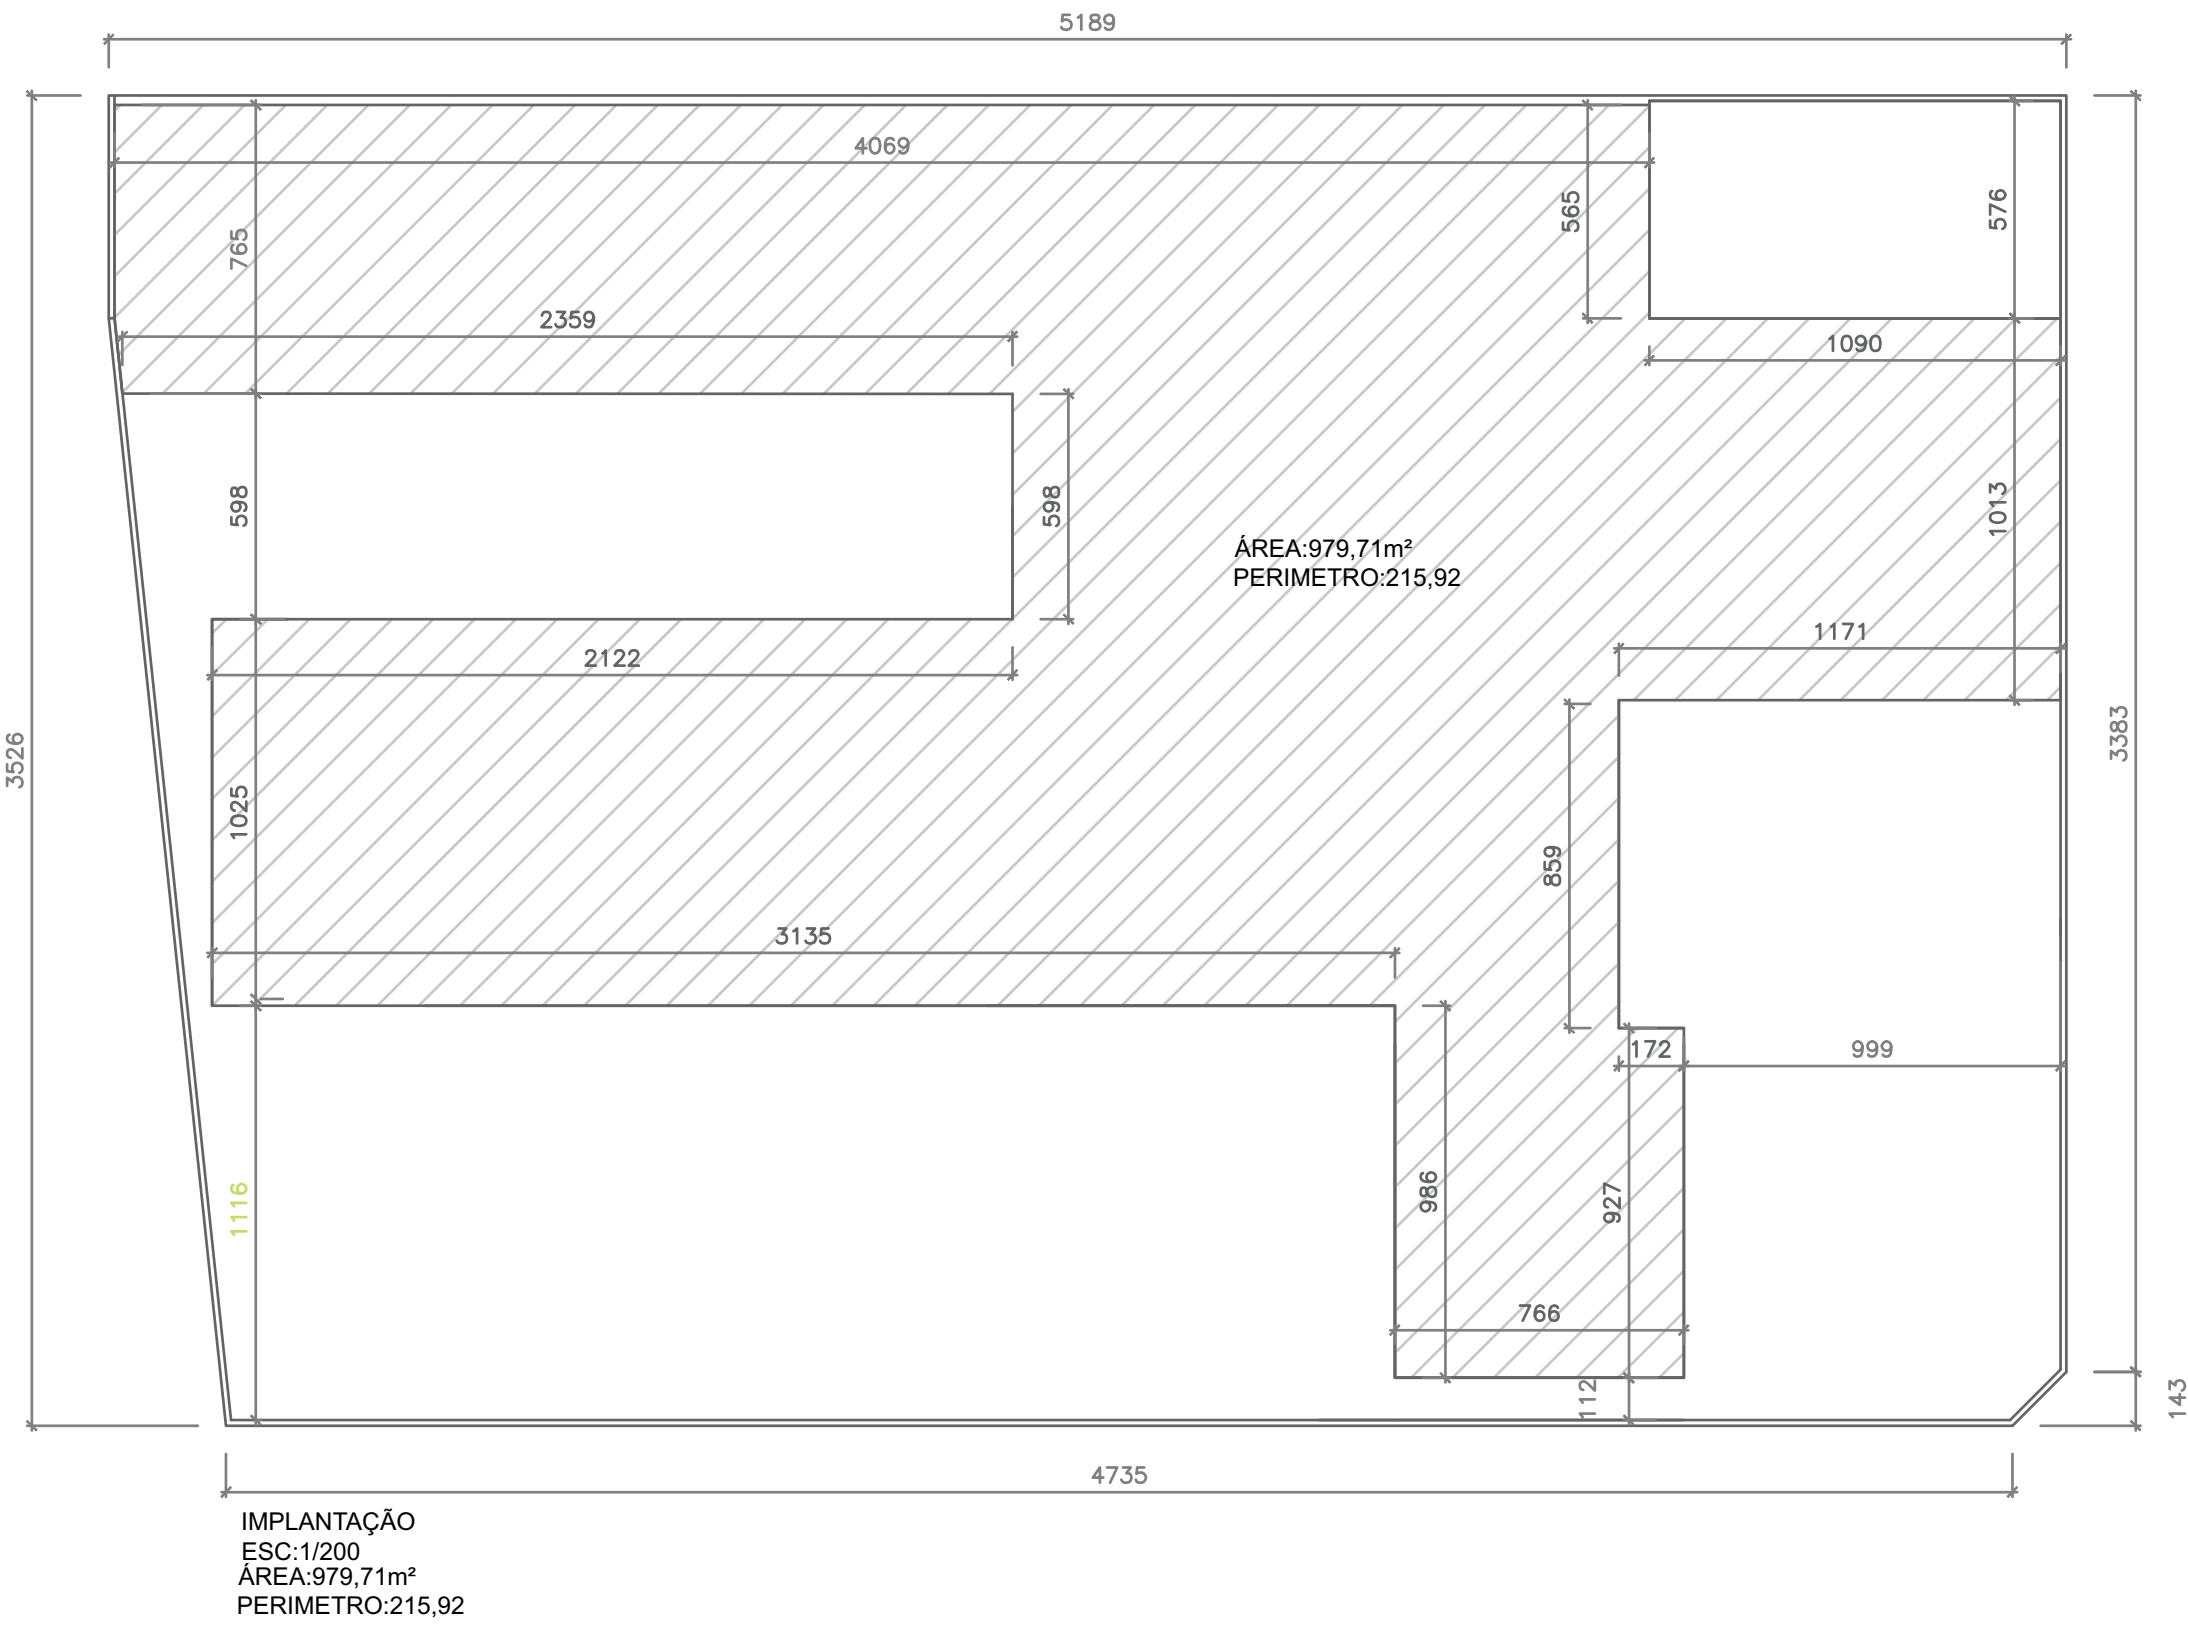

ASSUNTO PROJETO ARQUITETÔNICO ESCOLA MUNICIPAL CANTINHO FELIZ INEP 21069531/ LEI NUMERO 695/98 PLANTA DE LOCAÇÃO E PLANTA DE IMPLANTAÇÃO		FOLHA TIPO 01/01
ARQUIVO ESCOLA.dwg		FORMATO A1
ESCALAS 1:100		DATA 03/07/2025
EMPREENDIMENTO PROJETO FINAL		REVISÃO 00
ENDEREÇO: RUA GALDINO PINTO/ NUMERO 148		
PREFEITO: GUILHERME DE SOUZA NOGUEIRA		
RESPONSÁVEL TÉCNICO: LAIZA PULIERO MOREIRA CAU: nº A240962-3		