


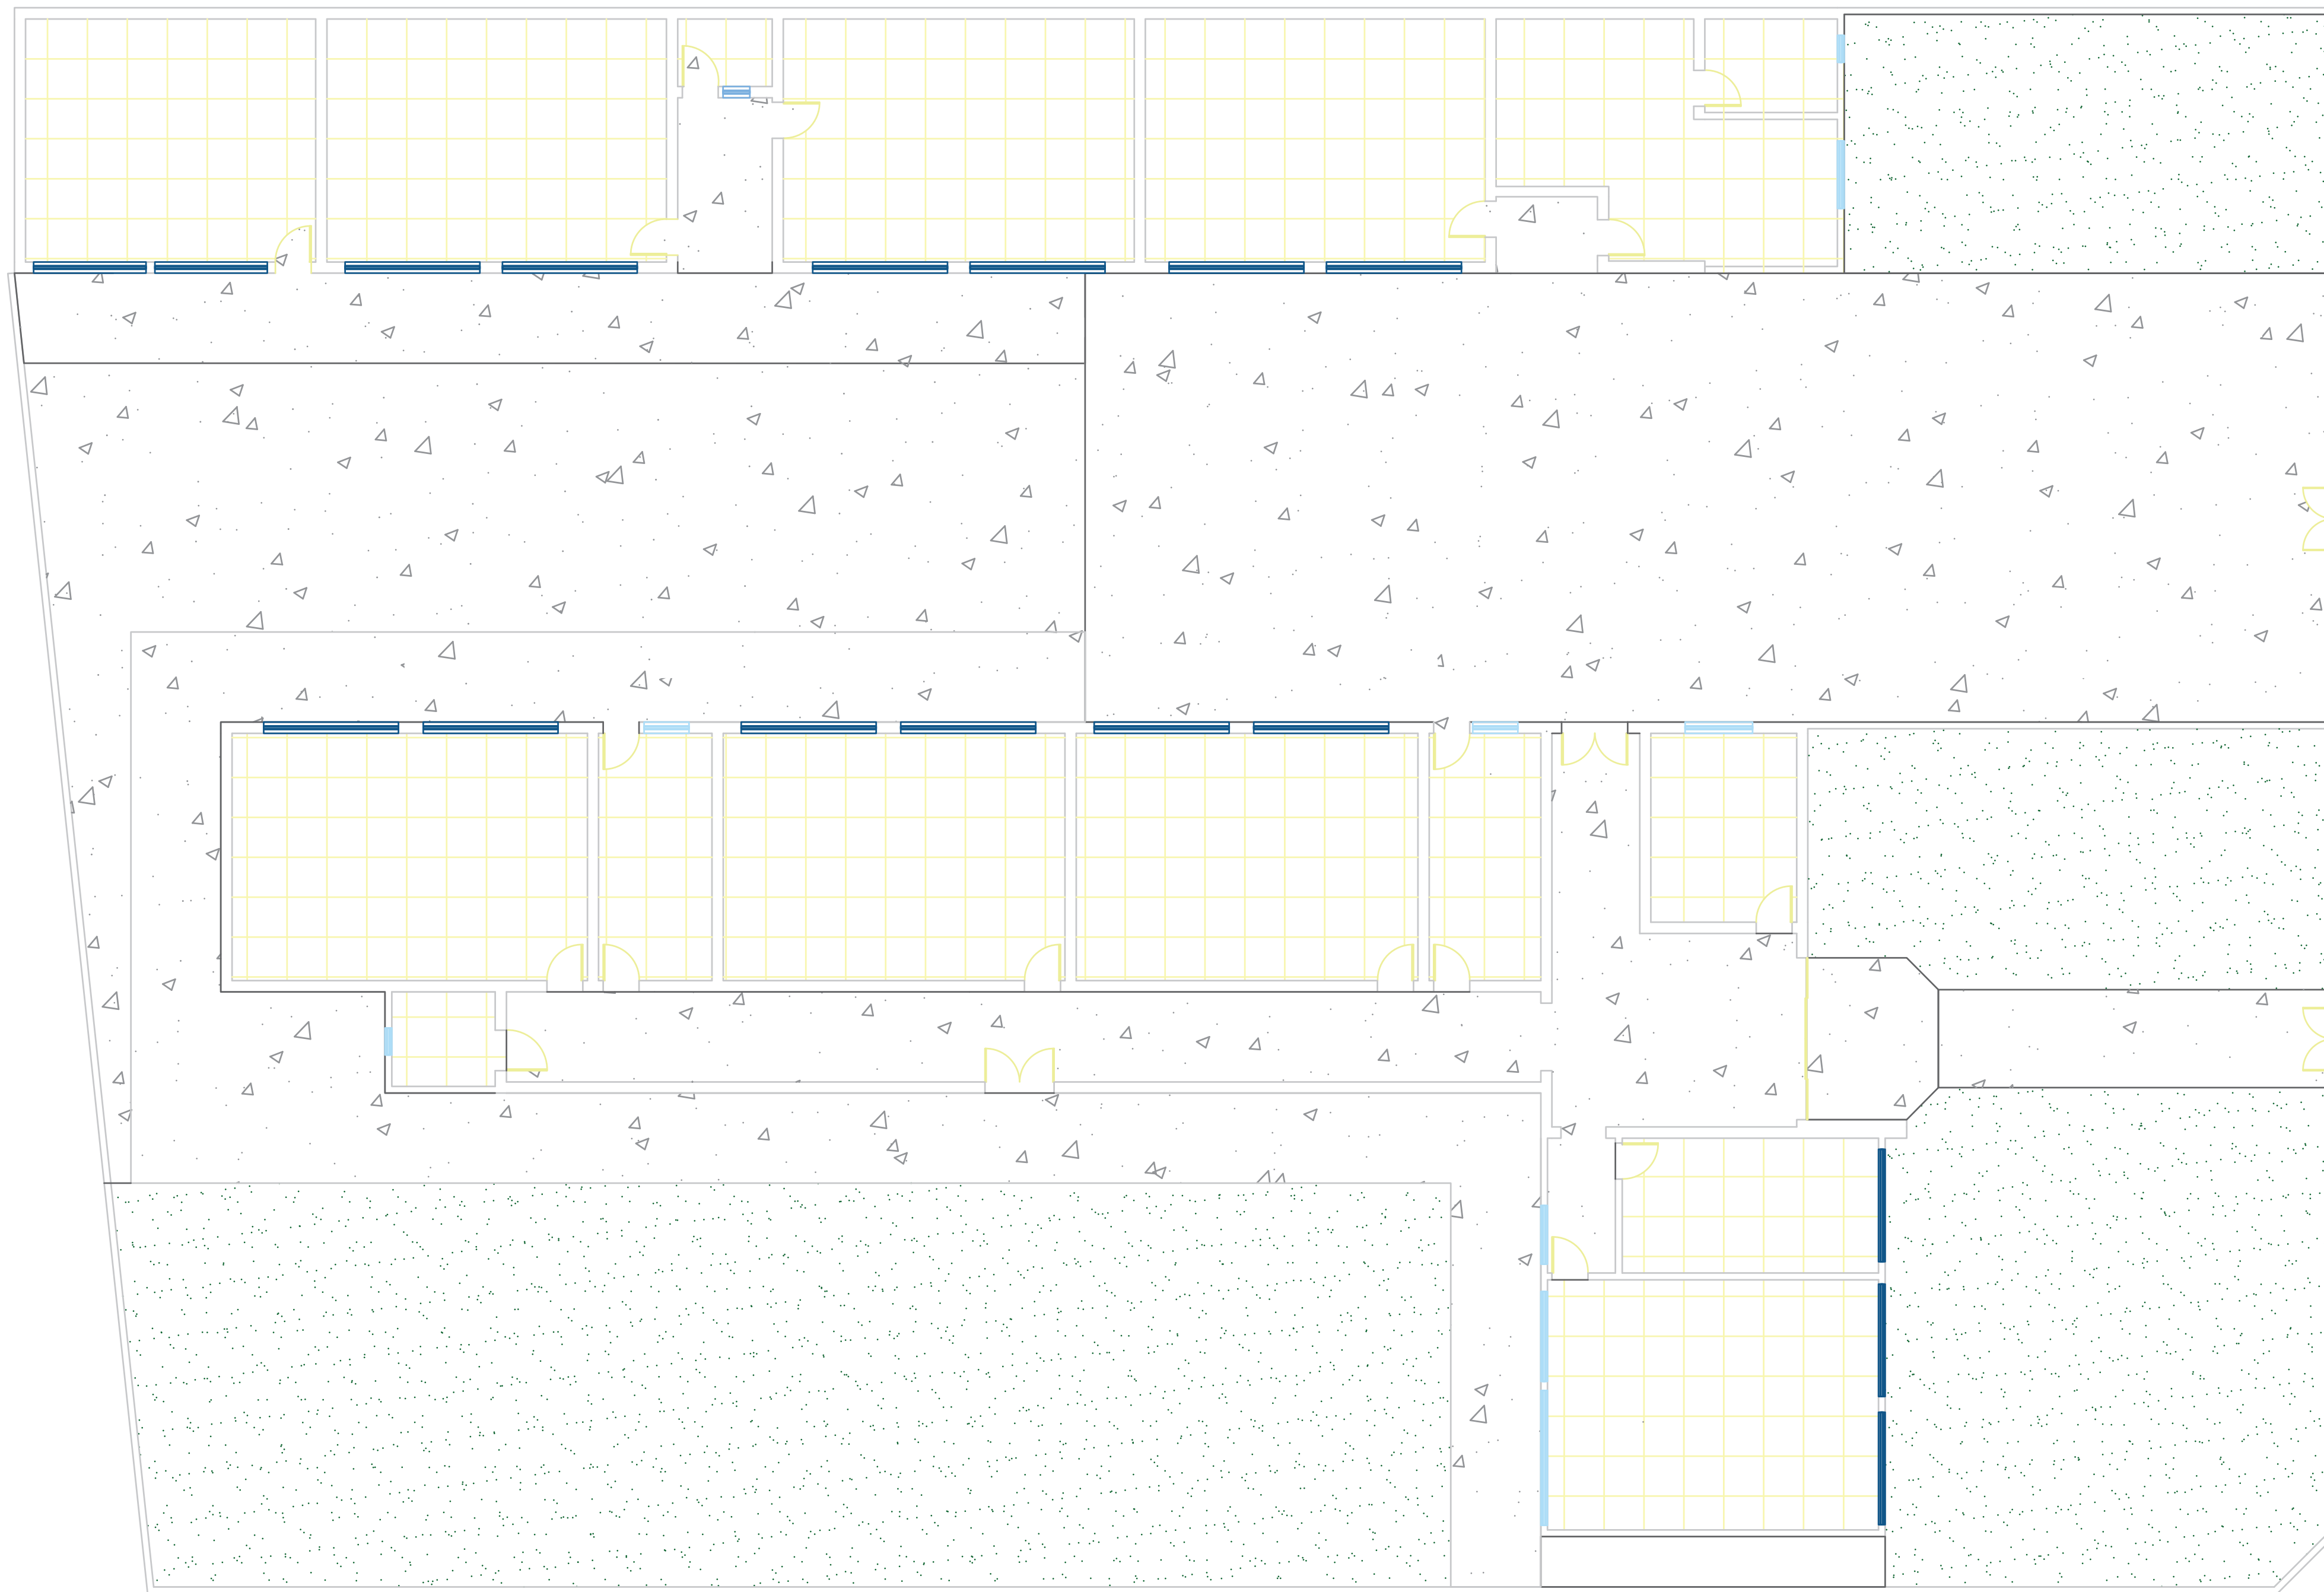

PLANTA DE PAGINAÇÃO
ESC:1/100

ASSUNTO PROJETO ARQUITETÔNICO ESCOLA MUNICIPAL CANTINHO FELIZ		FOLHA TIPO 01/03
ARQUIVO ESCOLA.dwg		FORMATO A1
ESCALAS 1:100		DATA 20/05/2025
EMPREENDIMENTO PROJETO PLANTA PAGINAÇÃO		REVISÃO 00
ENDEREÇO: RUA GALDINO PINTO		
PREFEITO: GUILHERME DE SOUZA NOGUEIRA		
RESPONSÁVEL TÉCNICO: LAIZA PULIERO MOREIRA CAU: nº A240962-3		